


TEGERNSEE INFINITY TWO

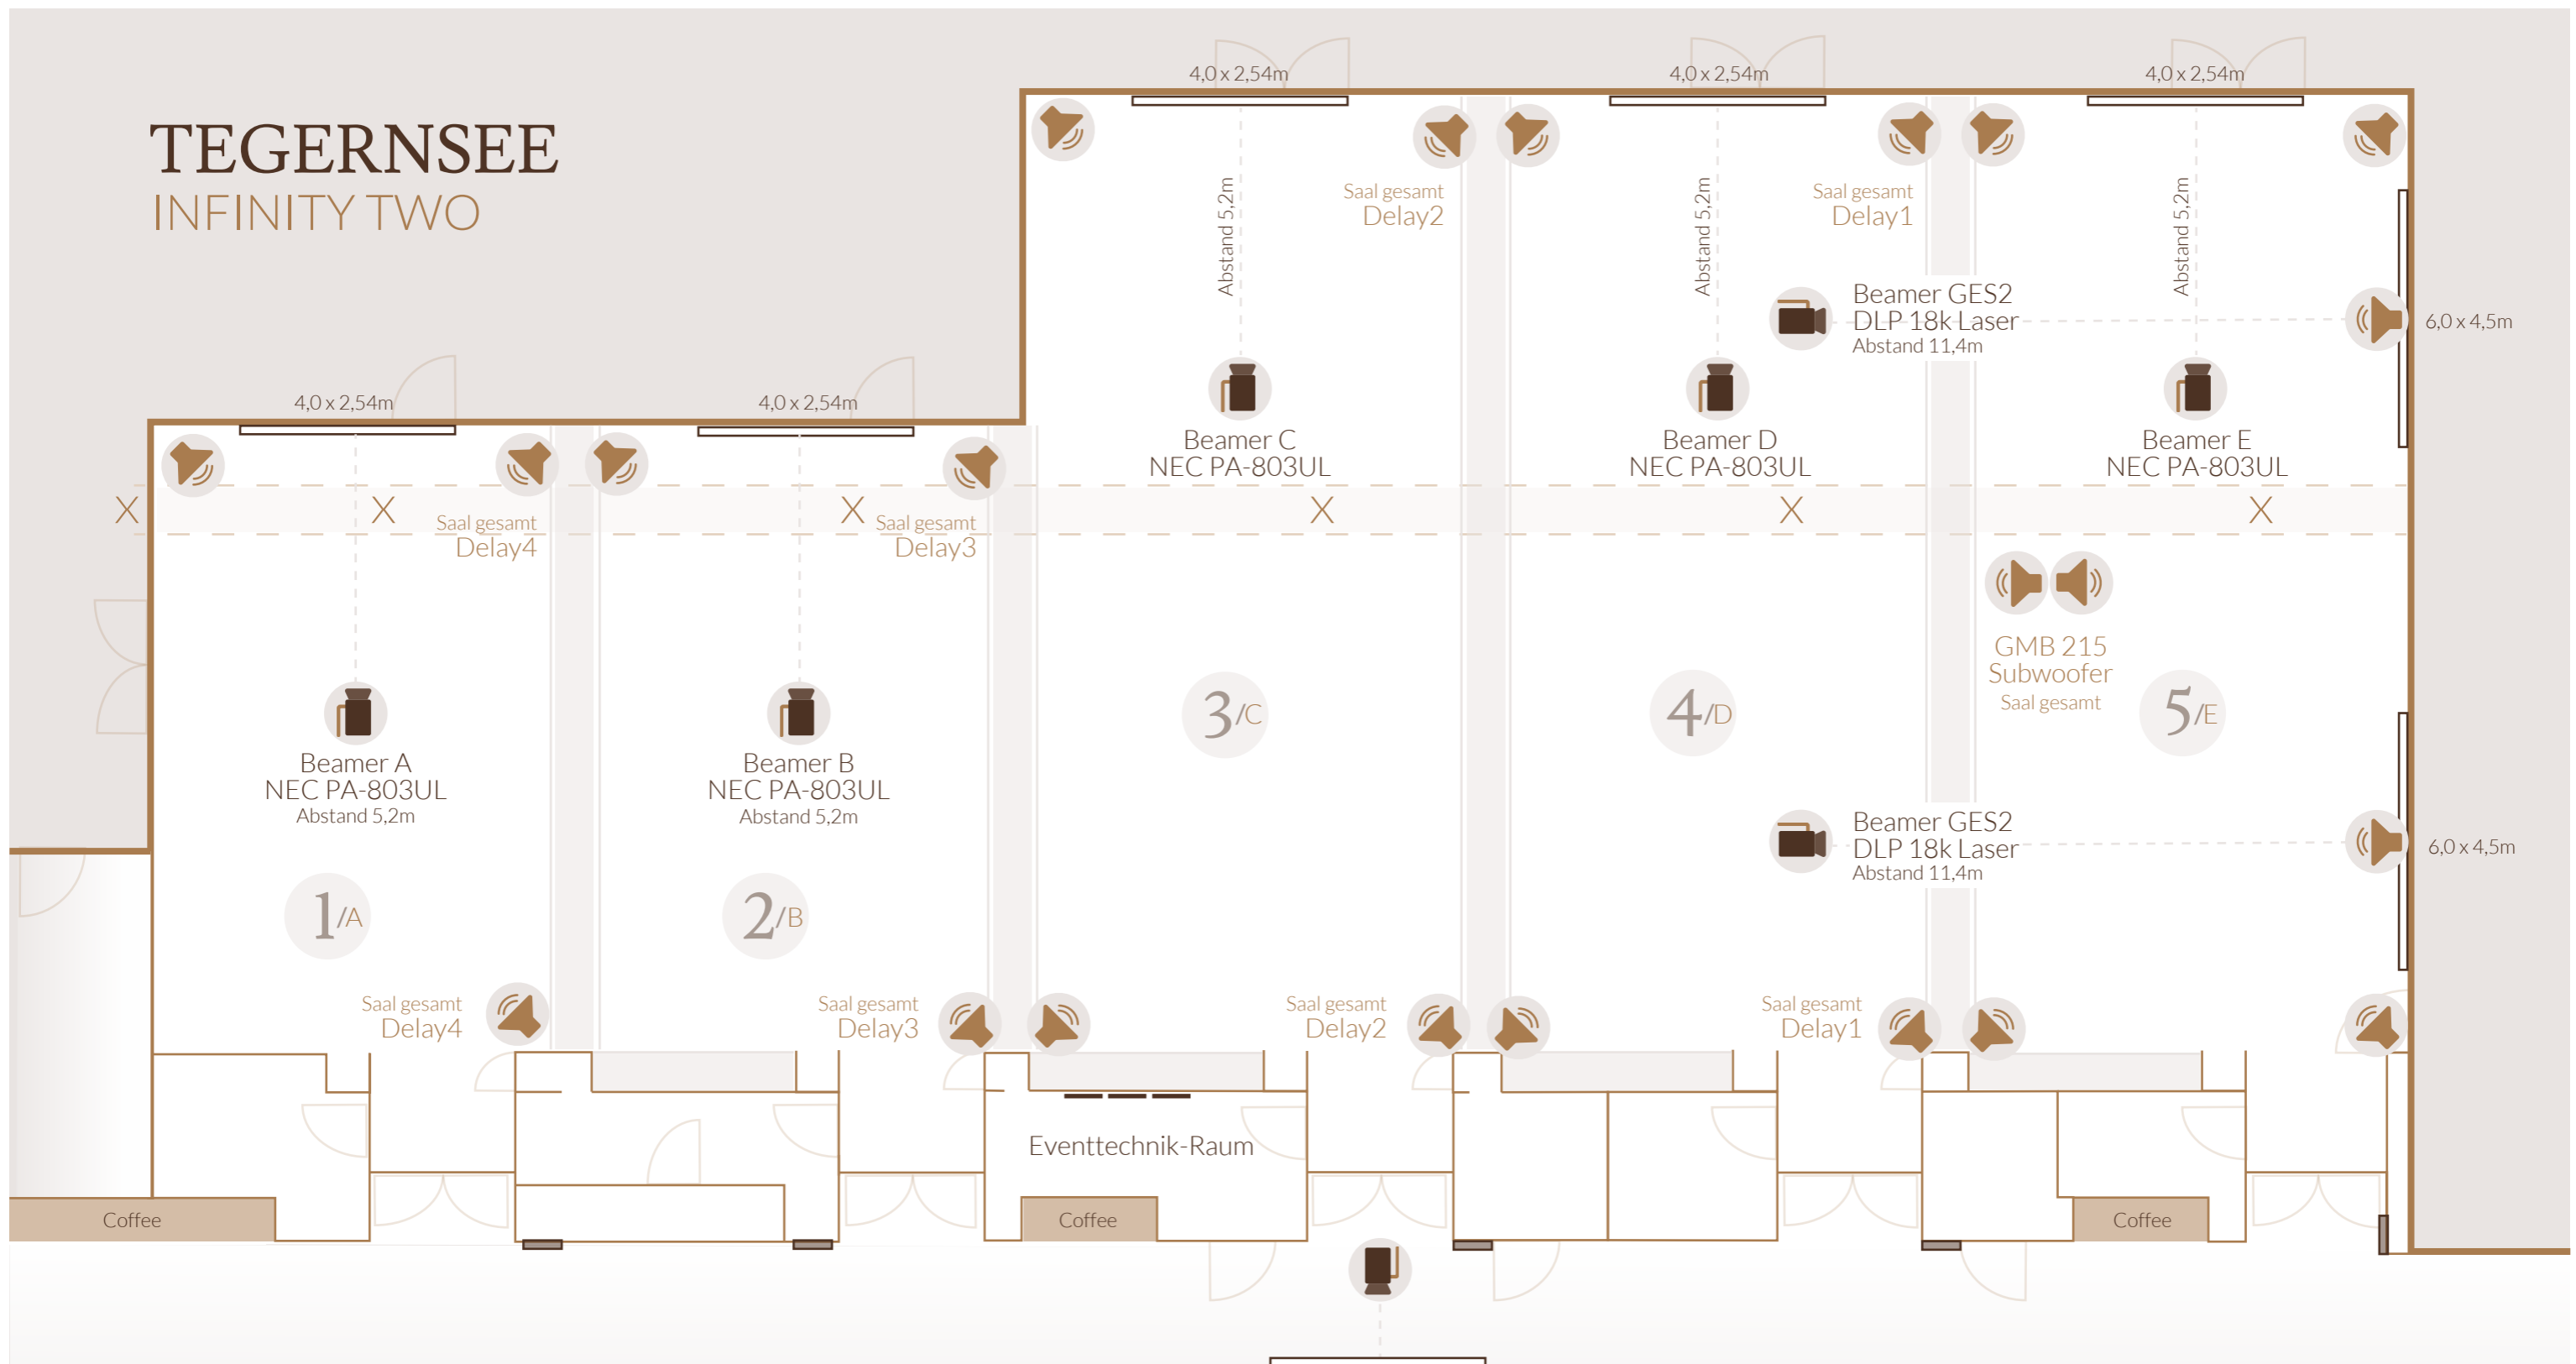

AUSSTATTUNG & TECHNIK

-  Digital Signage Screen
-  Motorleinwand
-  Trennwand
-  Bodenkanal
-  Ausgang Bodenkanal

ALLGEMEIN

Maße: L 11,4 - 17,8 m x B 42,5 m x H 5,45 m
Bodenlast: 7,5 kN/m² | **Bodenkanal:** 5 kN/m²
 Bodenkanal muss bei Überfahren überbrückt werden.
Traglast: 500 kg | 80 Hängepunkte | Movecat-Anschlüsse für Ihr Rigging
Stromversorgung: mehrere 32A- und 64A-Anschlüsse zur Verfügung
Bei Miete des gesamten Tegernsees steht Ihnen ein eigener **Eventtechnik-Raum** zur Verfügung. In diesem ist z.B. eine Live-Übertragung der Präsentation auf 3 Samsung Screens (1920 x 1200 Pixel) möglich.

AV-TECHNIK

5 NEC-Laserbeamer: 8.000 ANSI-Lumen
 1.920 x 1.200 Pixel
5 Leinwände: 16:10 | 4 x 2,54m
Crestron-Anlage: 8 IR-Schnittstellen | 8 digitale Ein-/Ausgänge u.v.m.
2 DLP-Digital-Projektion M-Vision:
 18.000 ANSI-Lumenlaser
2 Leinwände: 6 x 4,5m | Simultan (z.B. parallele zweisprachige Übertragung) | Doppel- & Singleprojektion möglich
Beleuchtungssteuerung über GIRA-Panels

CAT7- & LWL-Anschlüsse in Gigabyte-Geschwindigkeit
Internes Musiksystem: DANTE-Netzwerk, z.B. Audiosteuerung im gesamten Haus möglich. Die Musik aus dem Tegernsee kann zugleich in einer anderen Räumlichkeit unseres Hauses übertragen werden.
Bose PM 4500 Soundanlage - Flexible Array: Lautsprecher-System mit Digitalverstärker | Schaltung pro Raum / im gesamten Raum | Digital- & XLR-Anschlüsse
Alesis Multimixer 10-Channel: pro Raum mit 4 Mikrofonanschlüssen | zum Abspielen eigener Musik in jedem Raum | Übertragung auch via Bluetooth möglich